



KRAFTWERK SUNKBACH

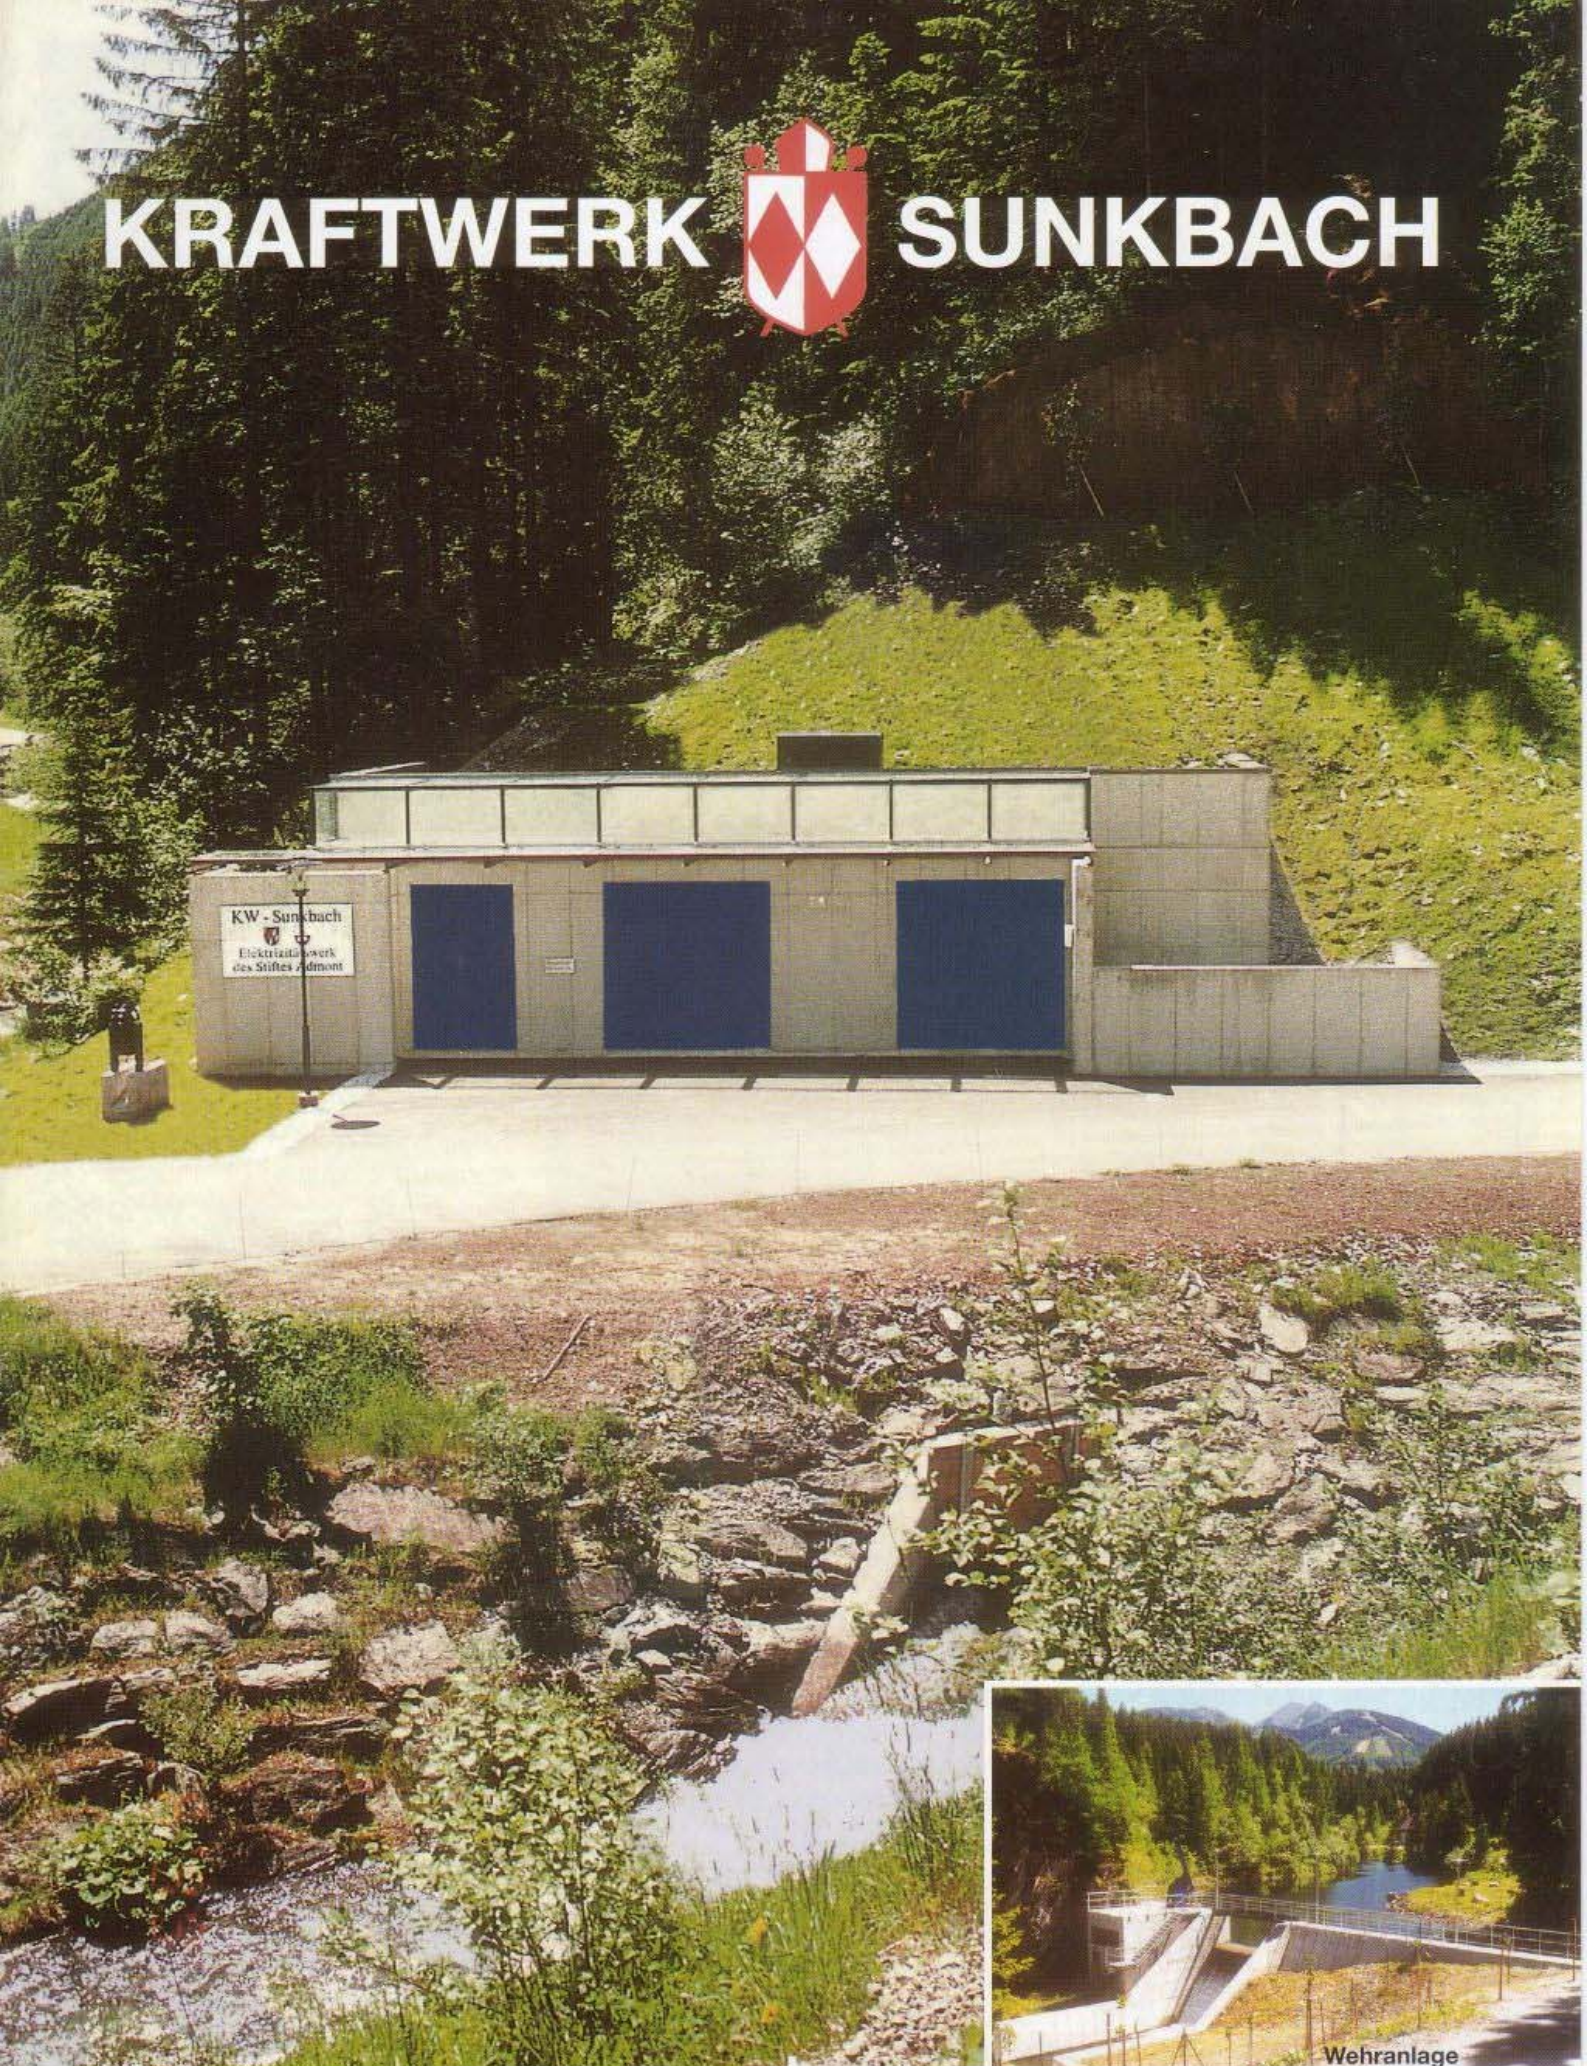

KW - Sunkbach
Elektrizitätswerk
des Stiftes Admont

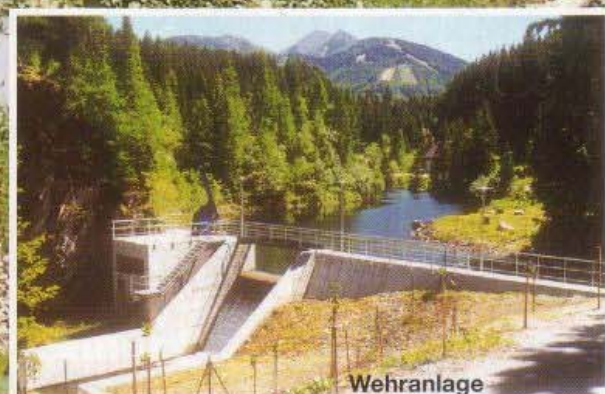

Wehranlage



**DIPL.-ING. DR. TECHN.
HERMANN KRAUSS**

STAATLICH BEFUGTER U. BEEIDETER ZIVILTECHNIKER FÜR DAS BAUWESEN
A-8010 GRAZ, DIETRICHSTEINPLATZ 15/9, TEL. 0316/82 14 26, FAX DW 20

**ELEKTRIZITÄTSWERK
DES BENEDIKTINERSTIFTES ADMONT**